

ÚZEMNÍ PLÁN BEČICE
VÝKRES ŠIRŠÍCH VZTAHŮ
měřítko 1:25000

 
LEGENDA

 
HRANICE A ZNAČENÍ

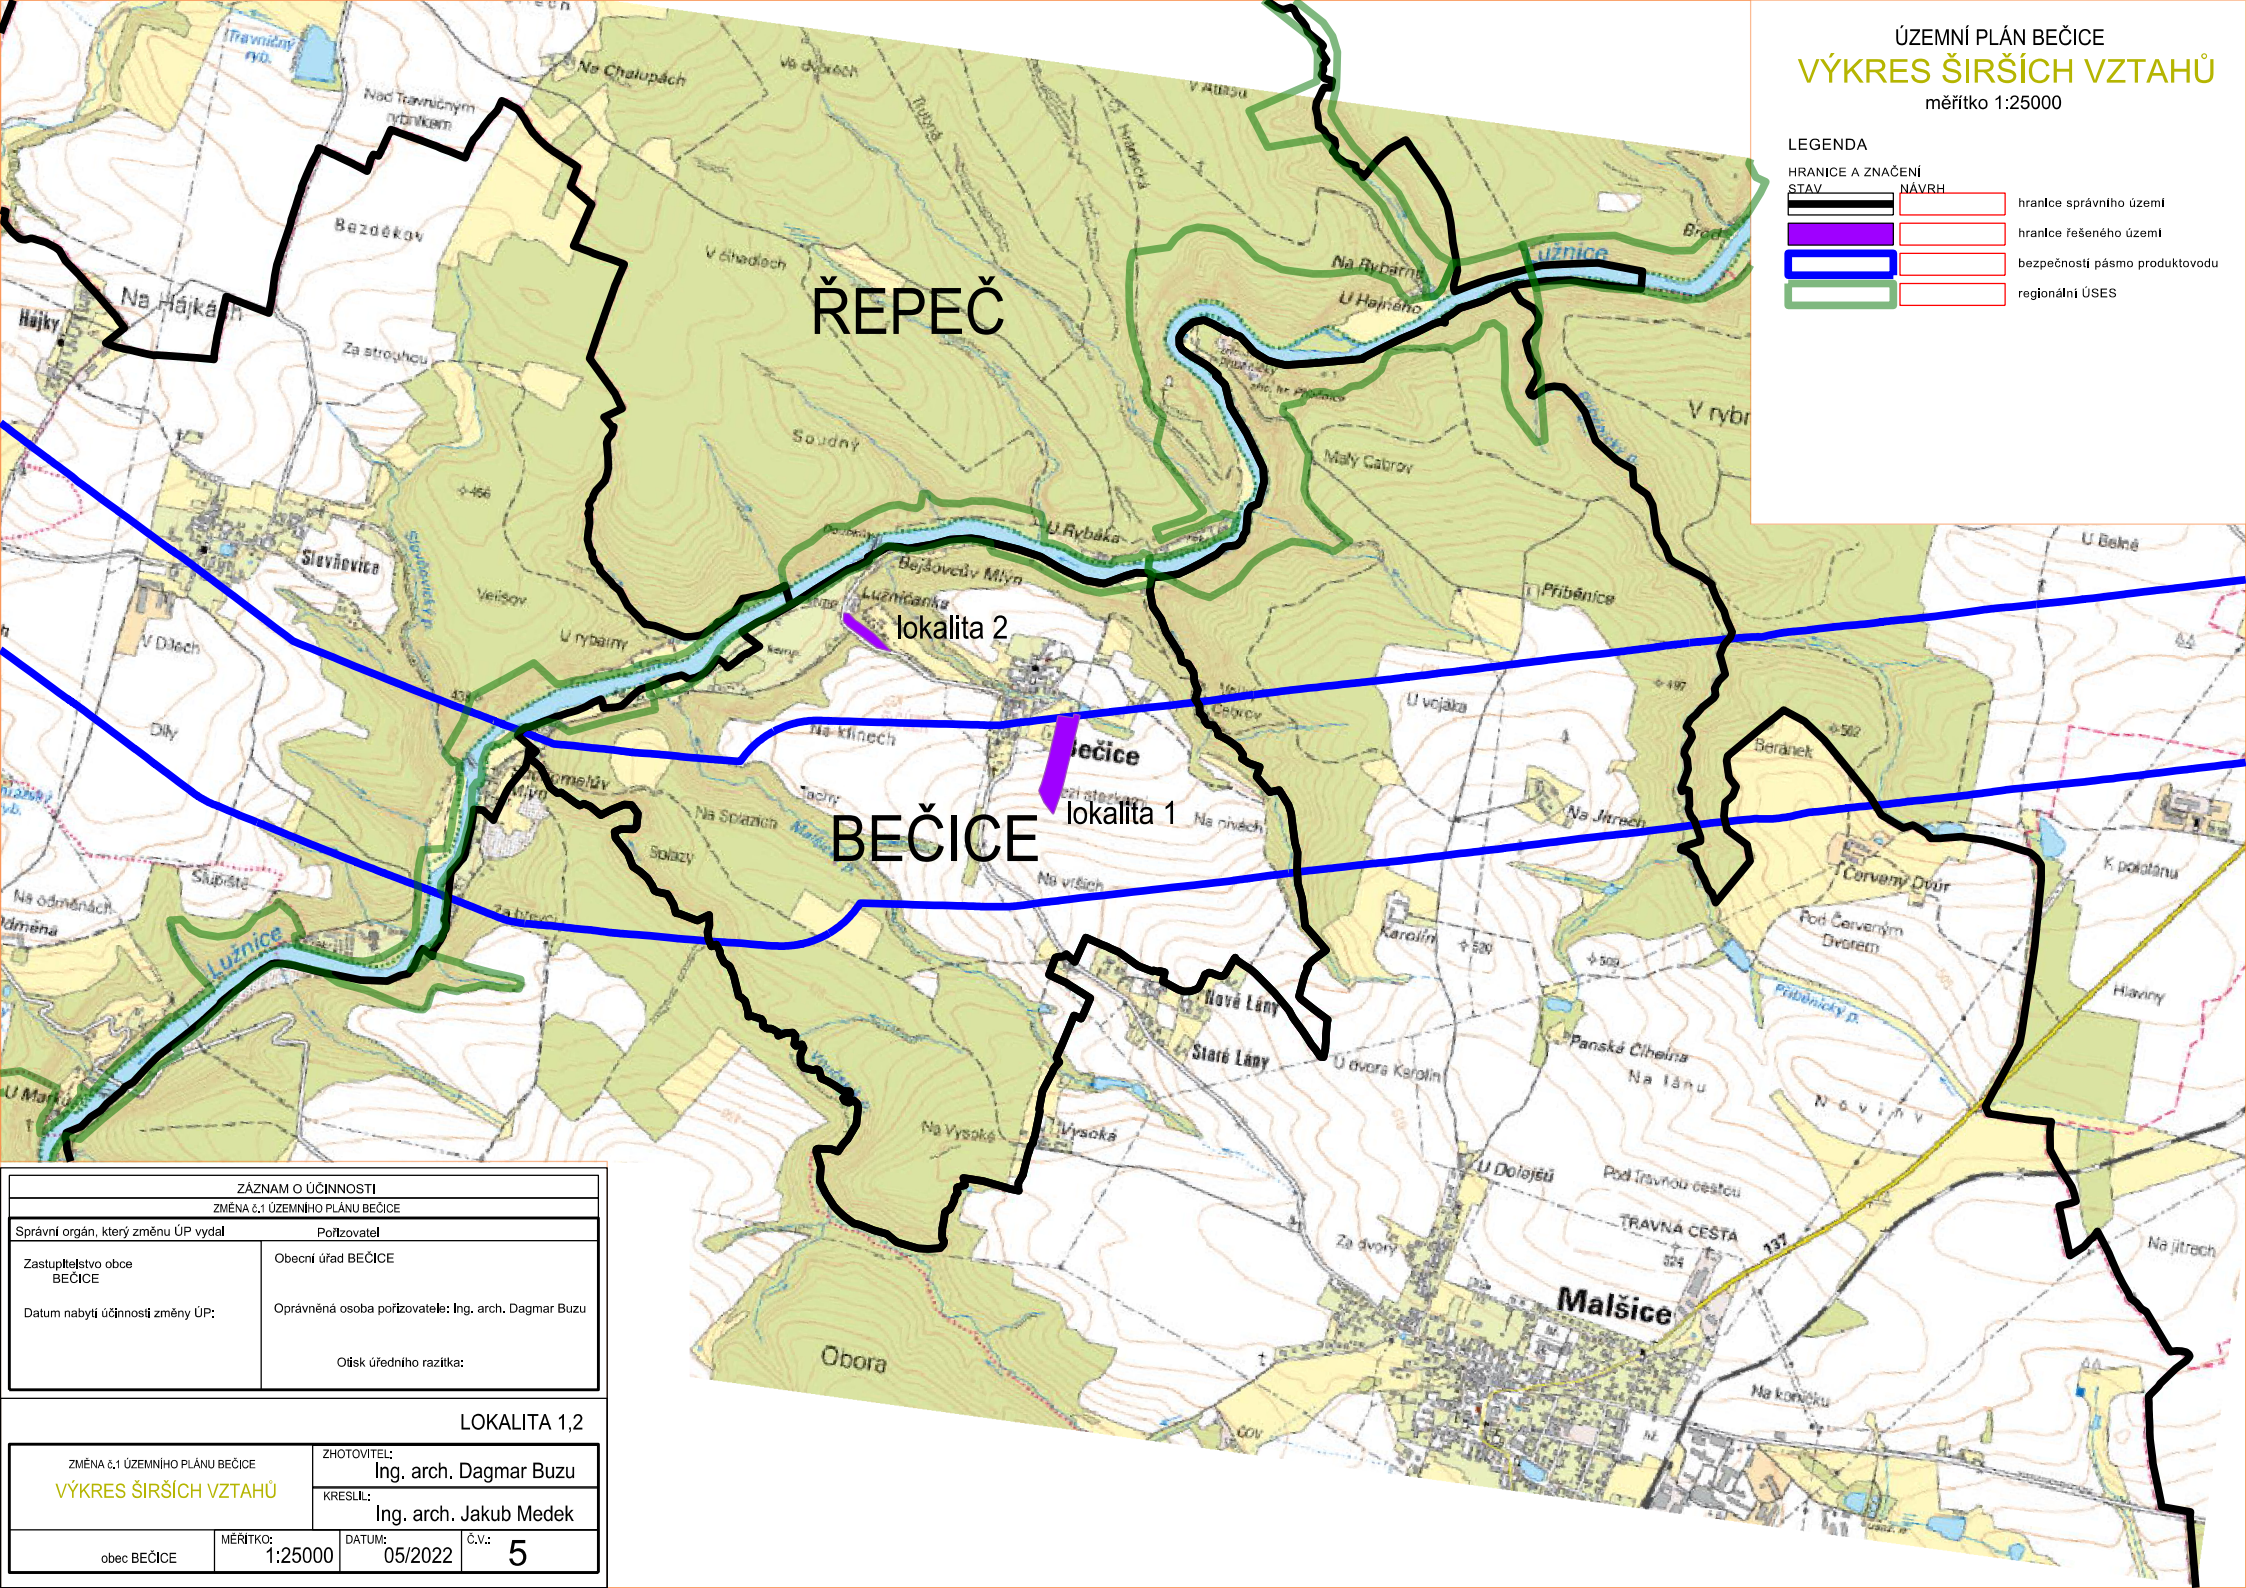
STAV NÁVRH

  hranice správního území

  hranice řešeného území

  bezpečnostní pásmo produktovodu

  regionální ÚSES



ZÁZNAM O ÚČINNOSTI	
ZMĚNA č.1 ÚZEMNÍHO PLÁNU BEČICE	
Správní orgán, který změnu ÚP vydal	Pořizovatel
Zastupitelstvo obce BEČICE	Obecní úřad BEČICE
Datum nabytí účinnosti změny ÚP:	Oprávněná osoba pořizovatele: Ing. arch. Dagmar Buzu
Ořádk úředního razítka:	

LOKALITA 1,2			
ZMĚNA č.1 ÚZEMNÍHO PLÁNU BEČICE		ZHOTOVITEL:	
VÝKRES ŠIRŠÍCH VZTAHŮ		Ing. arch. Dagmar Buzu	
		KRESLIL:	
		Ing. arch. Jakub Medek	
obec BEČICE	MĚŘÍTKO:	DATUM:	Č.V.:
	1:25000	05/2022	5